






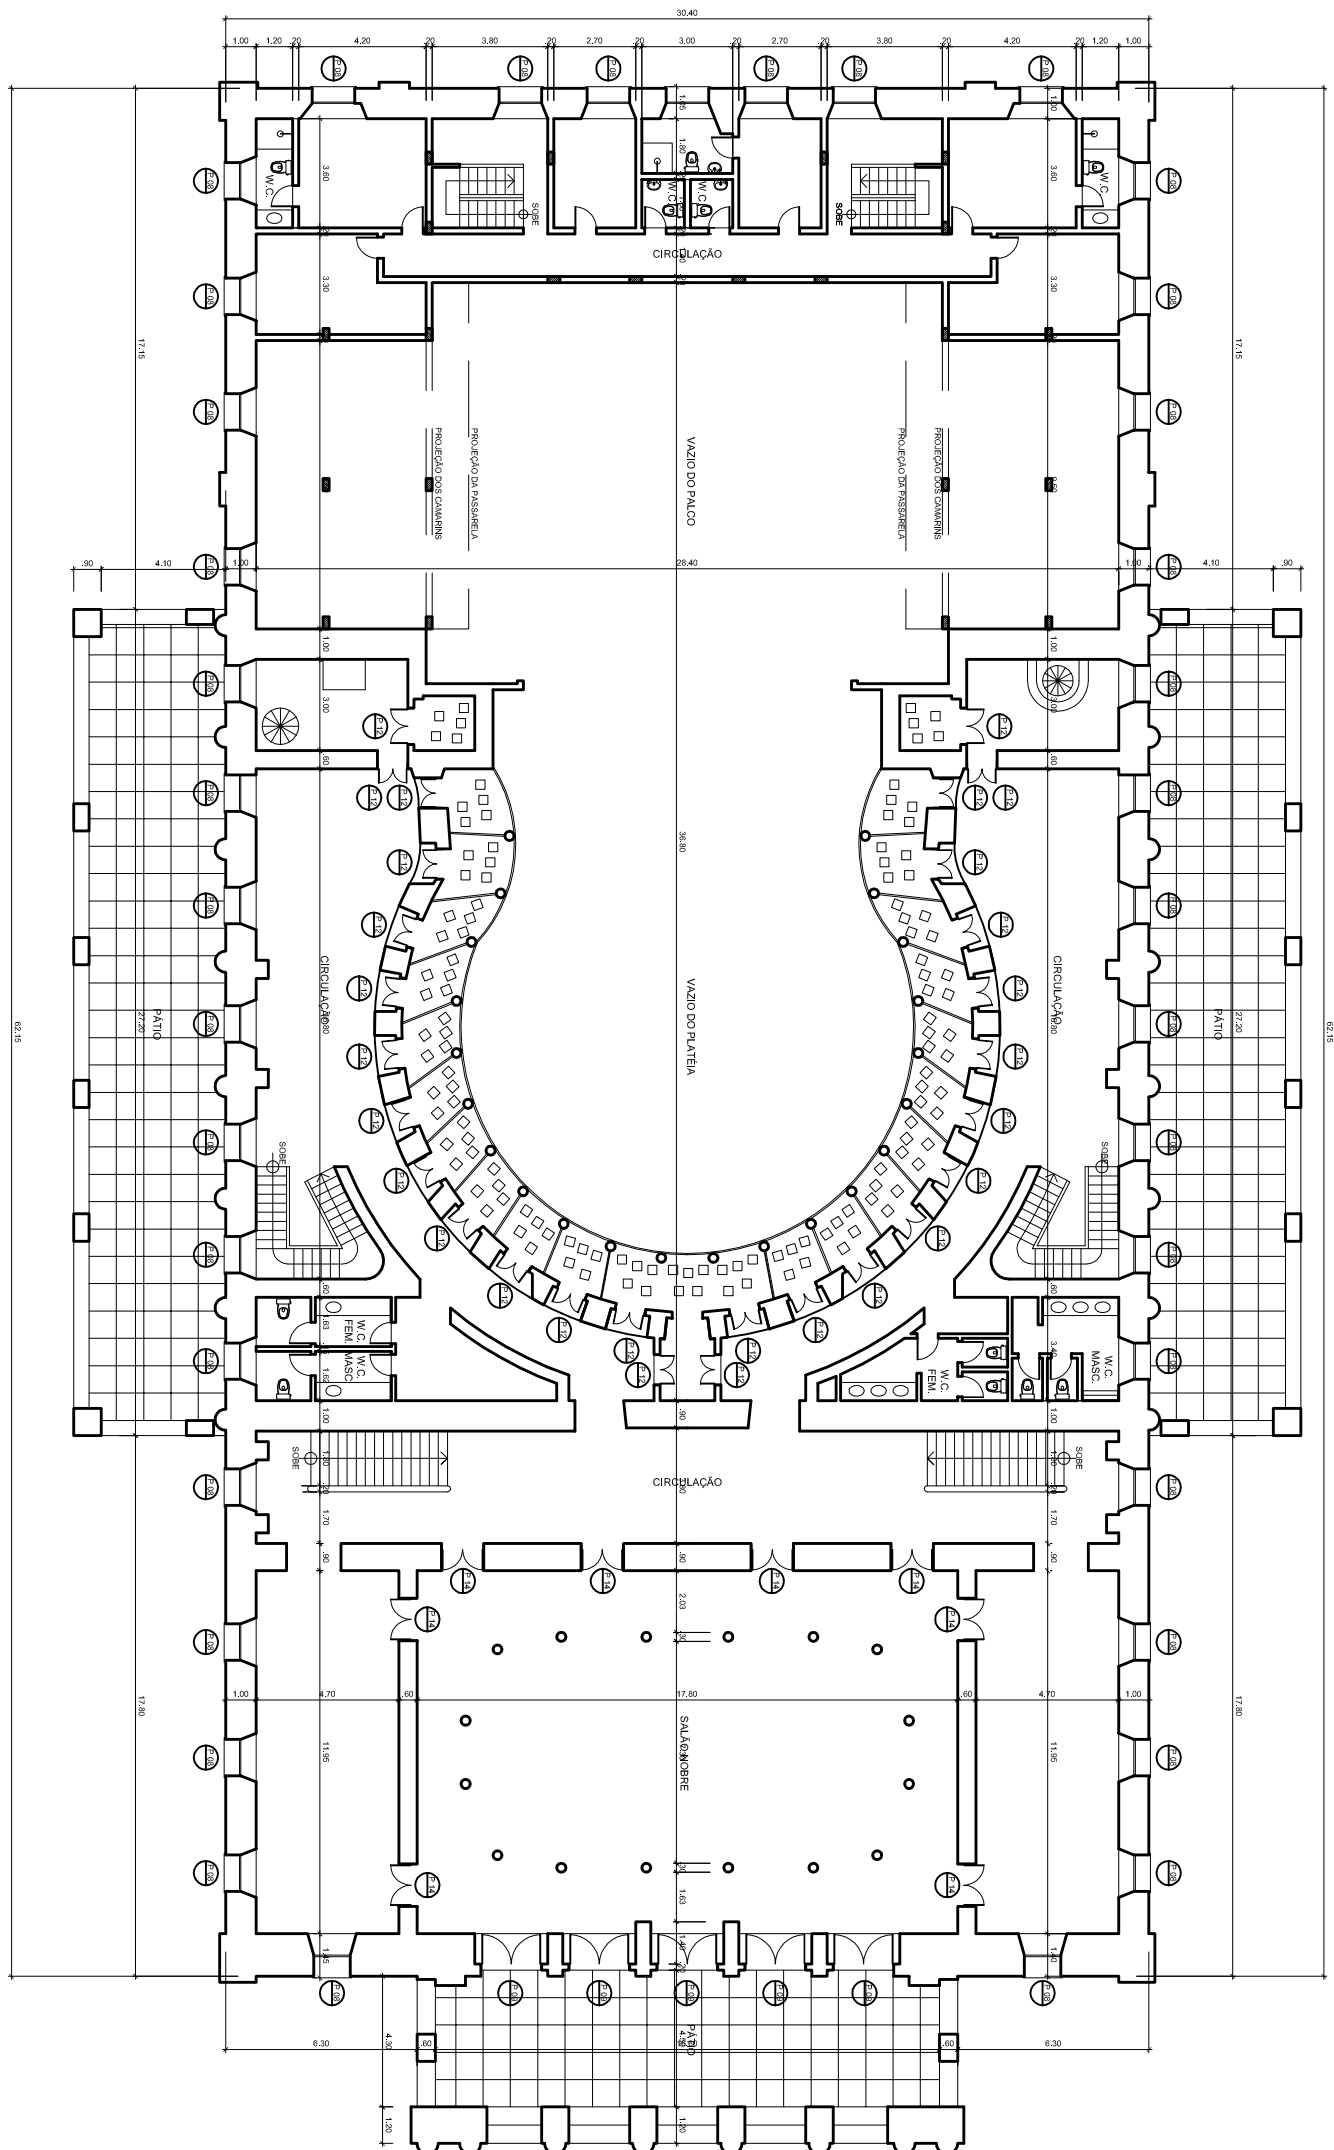

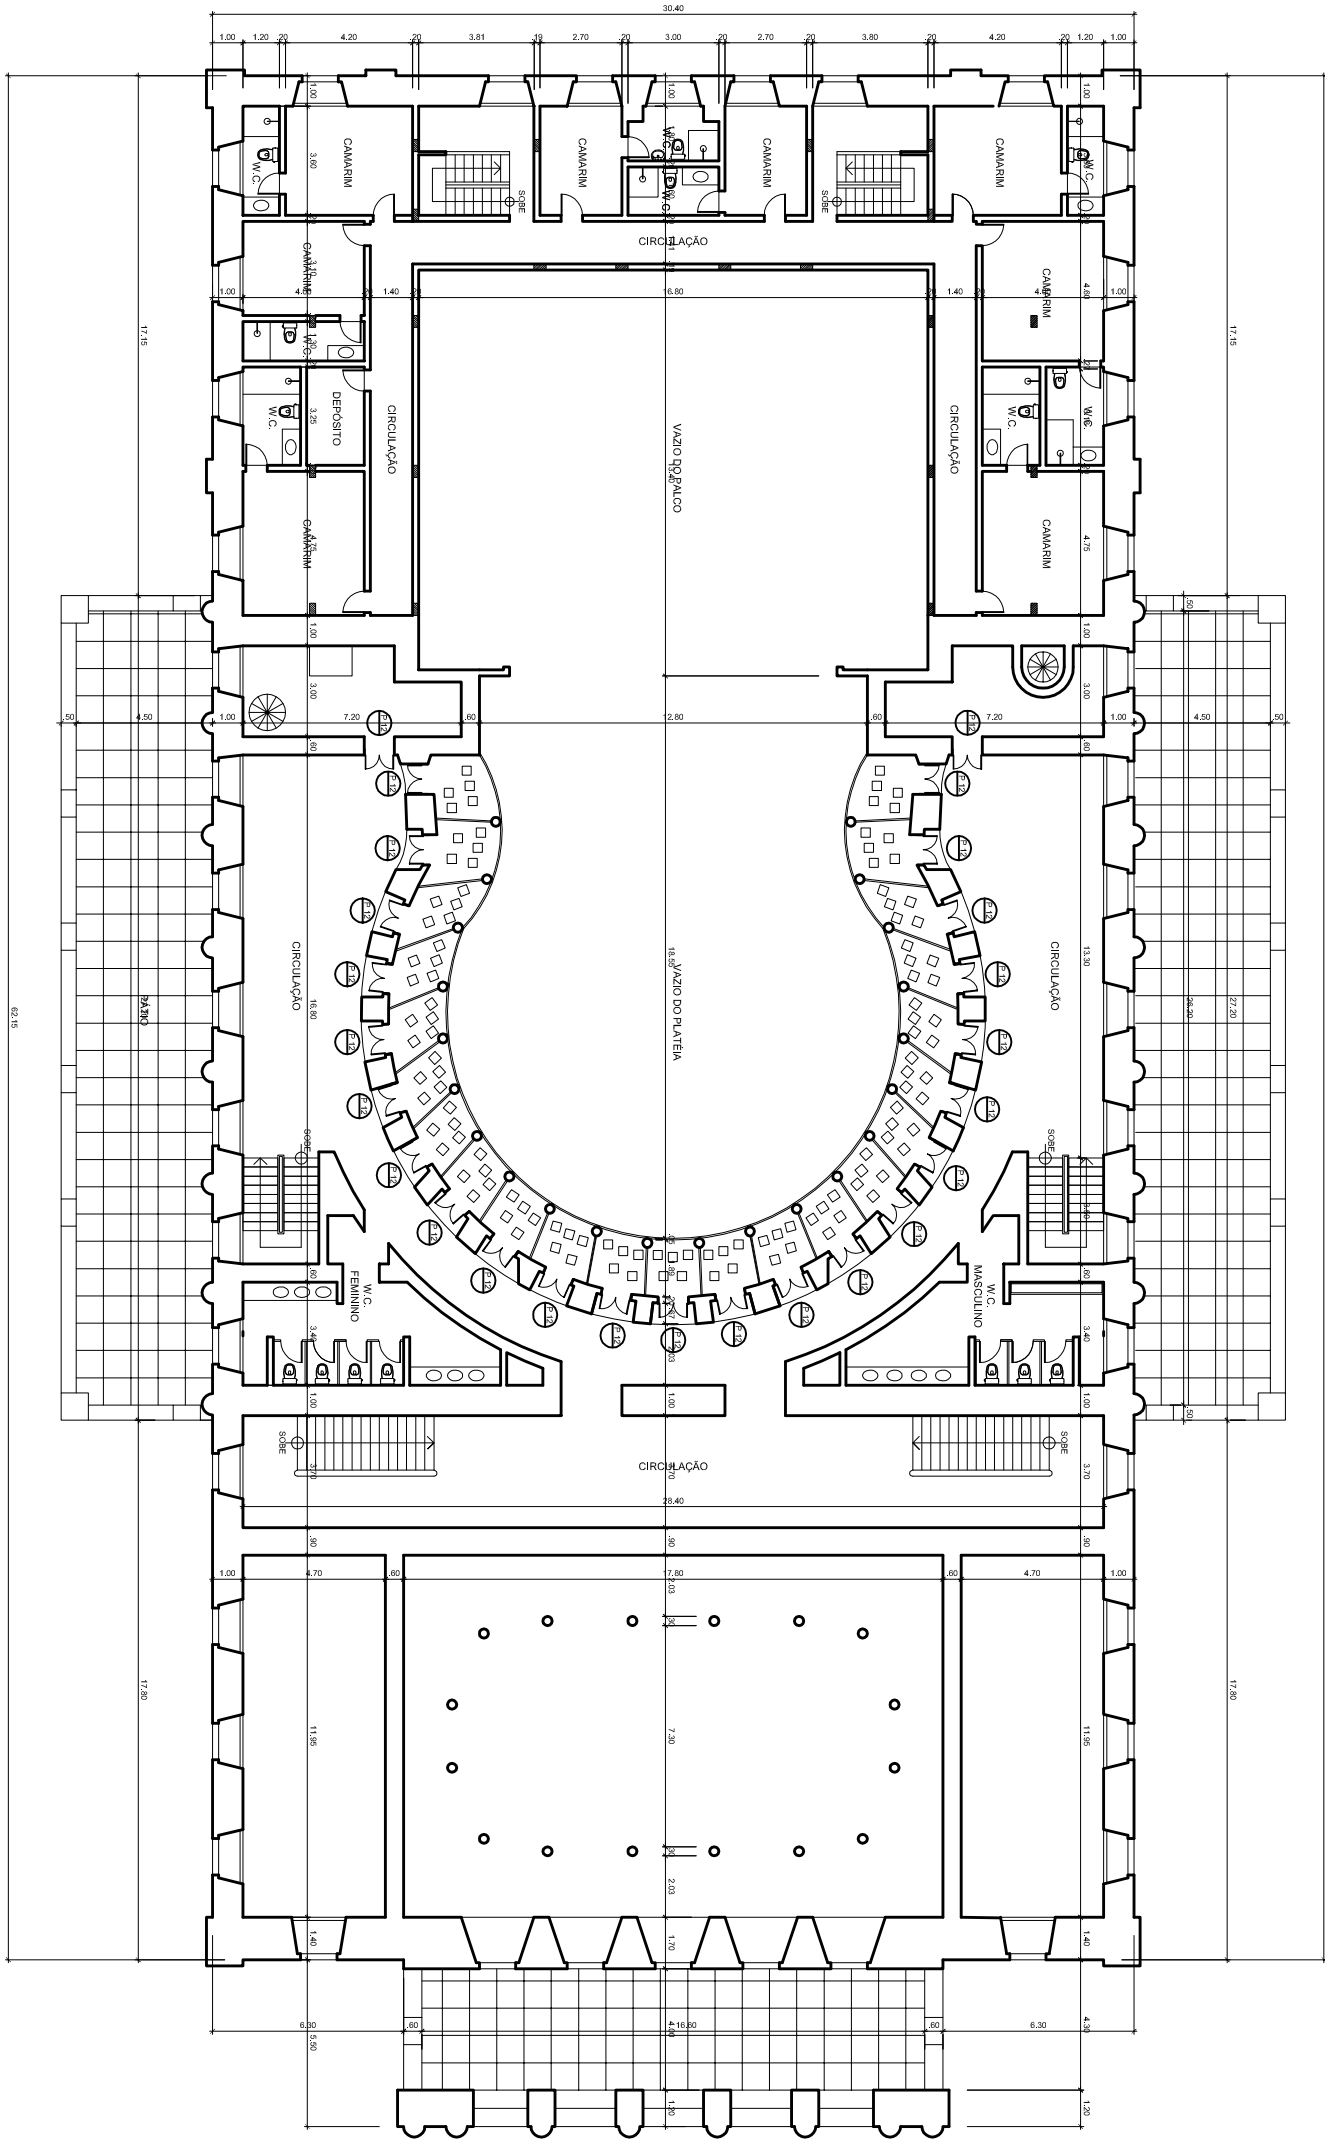

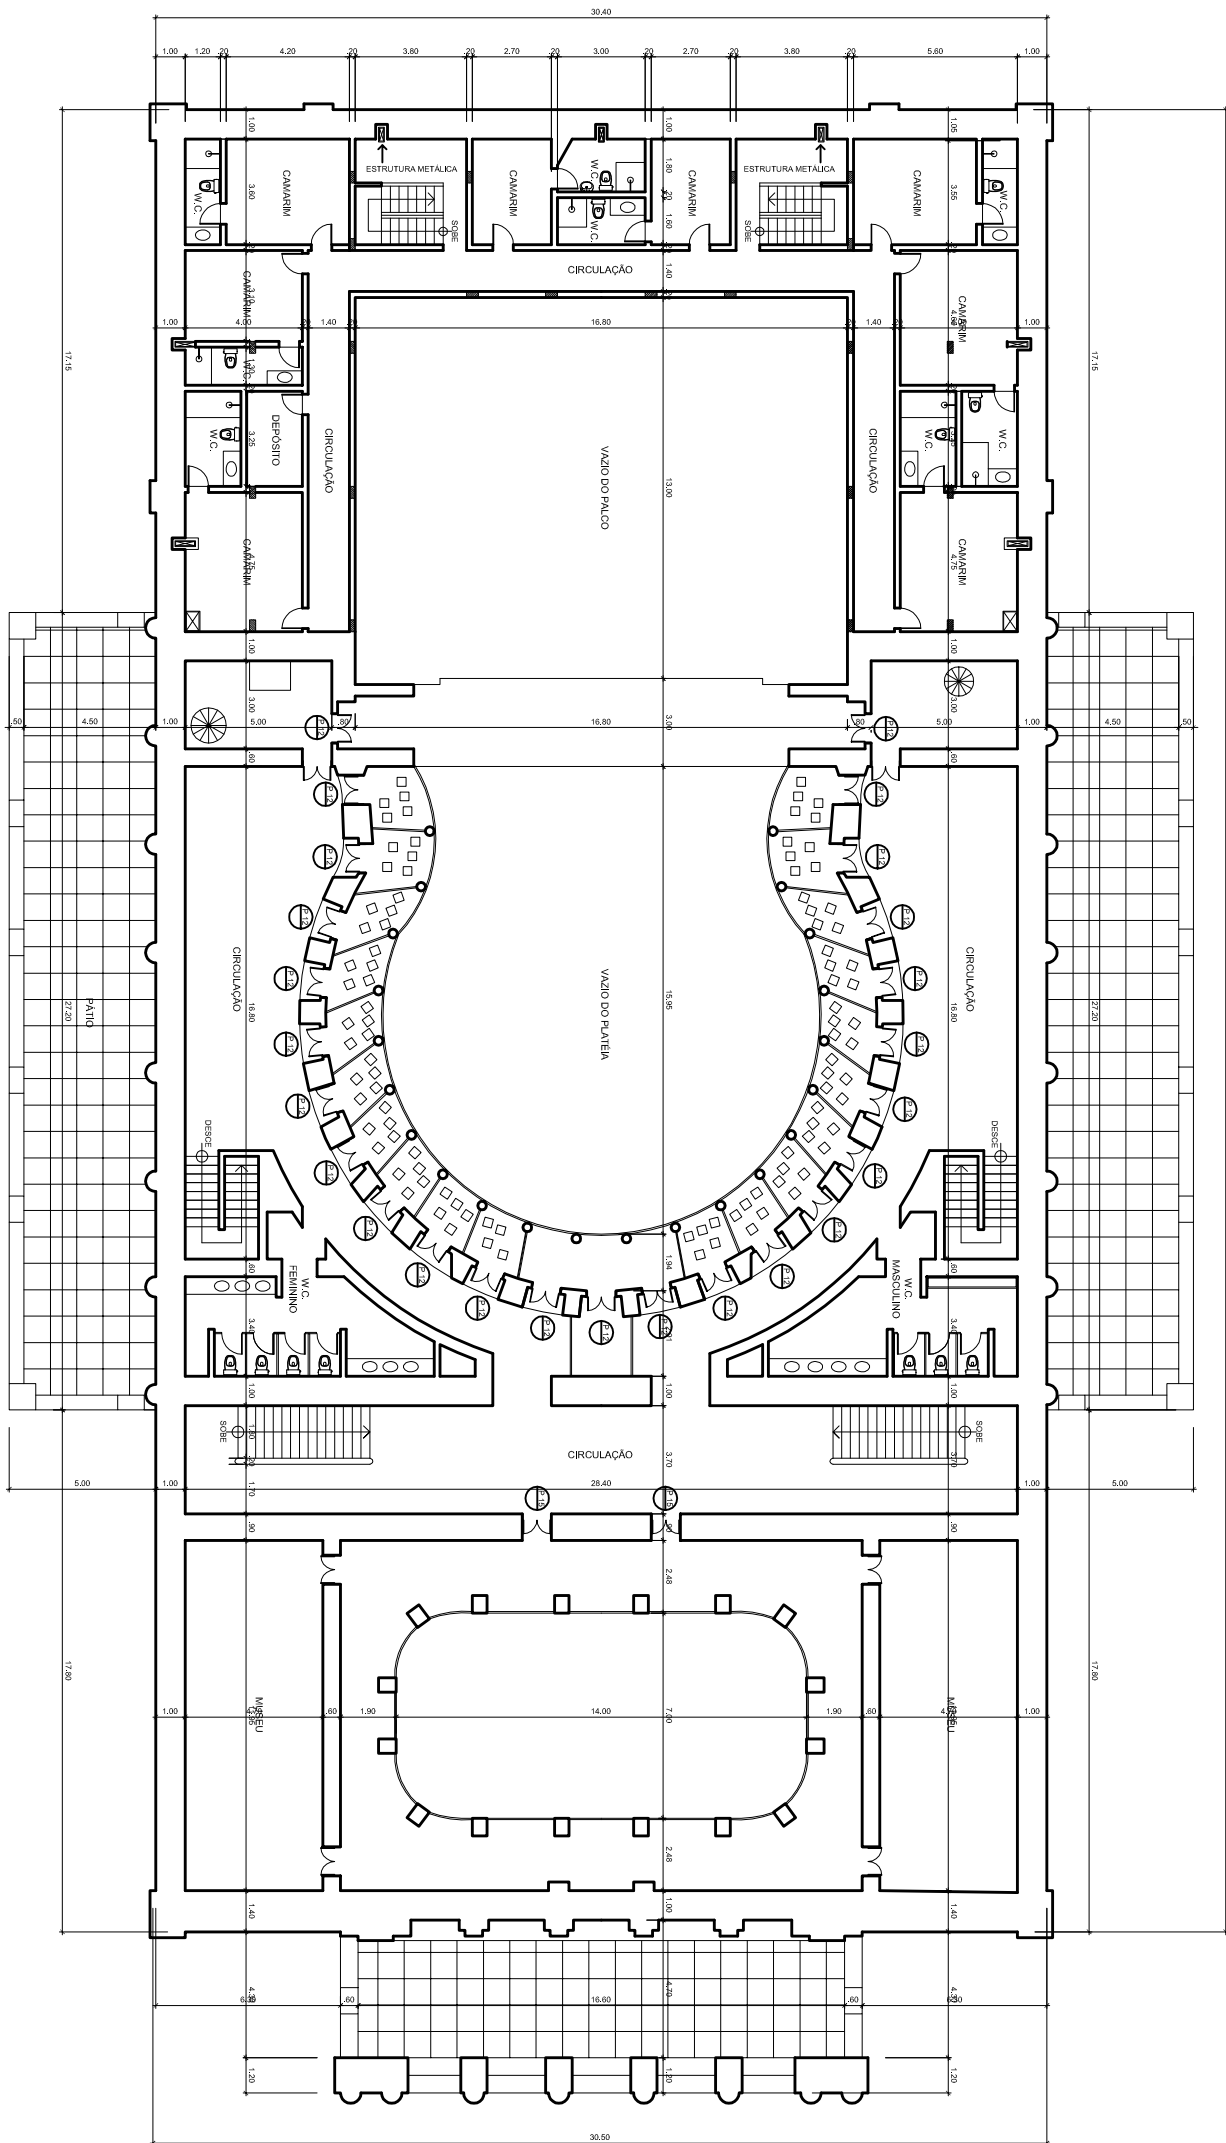

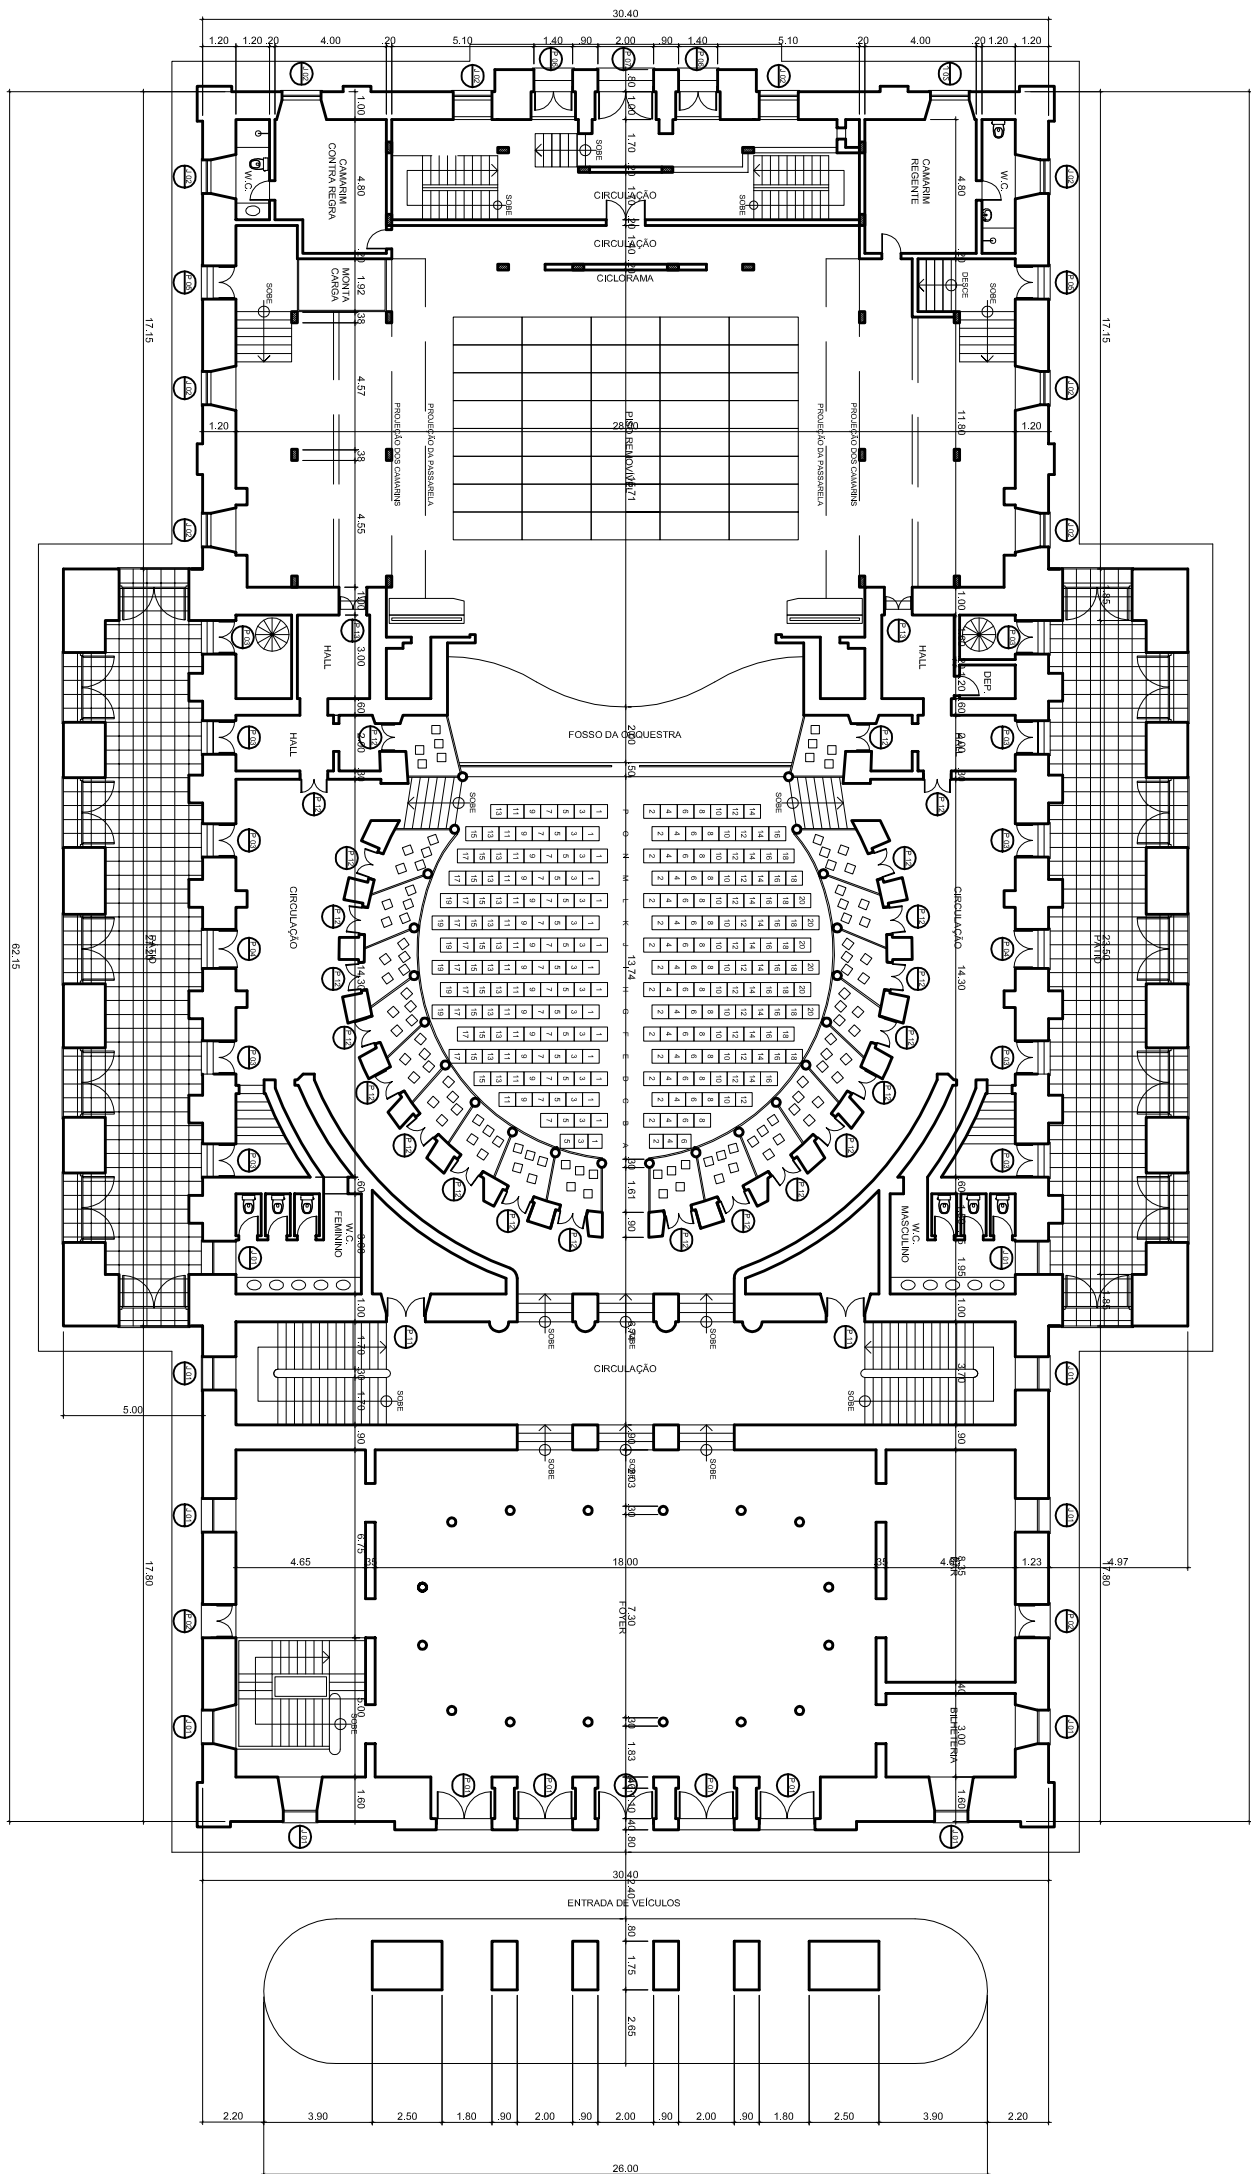

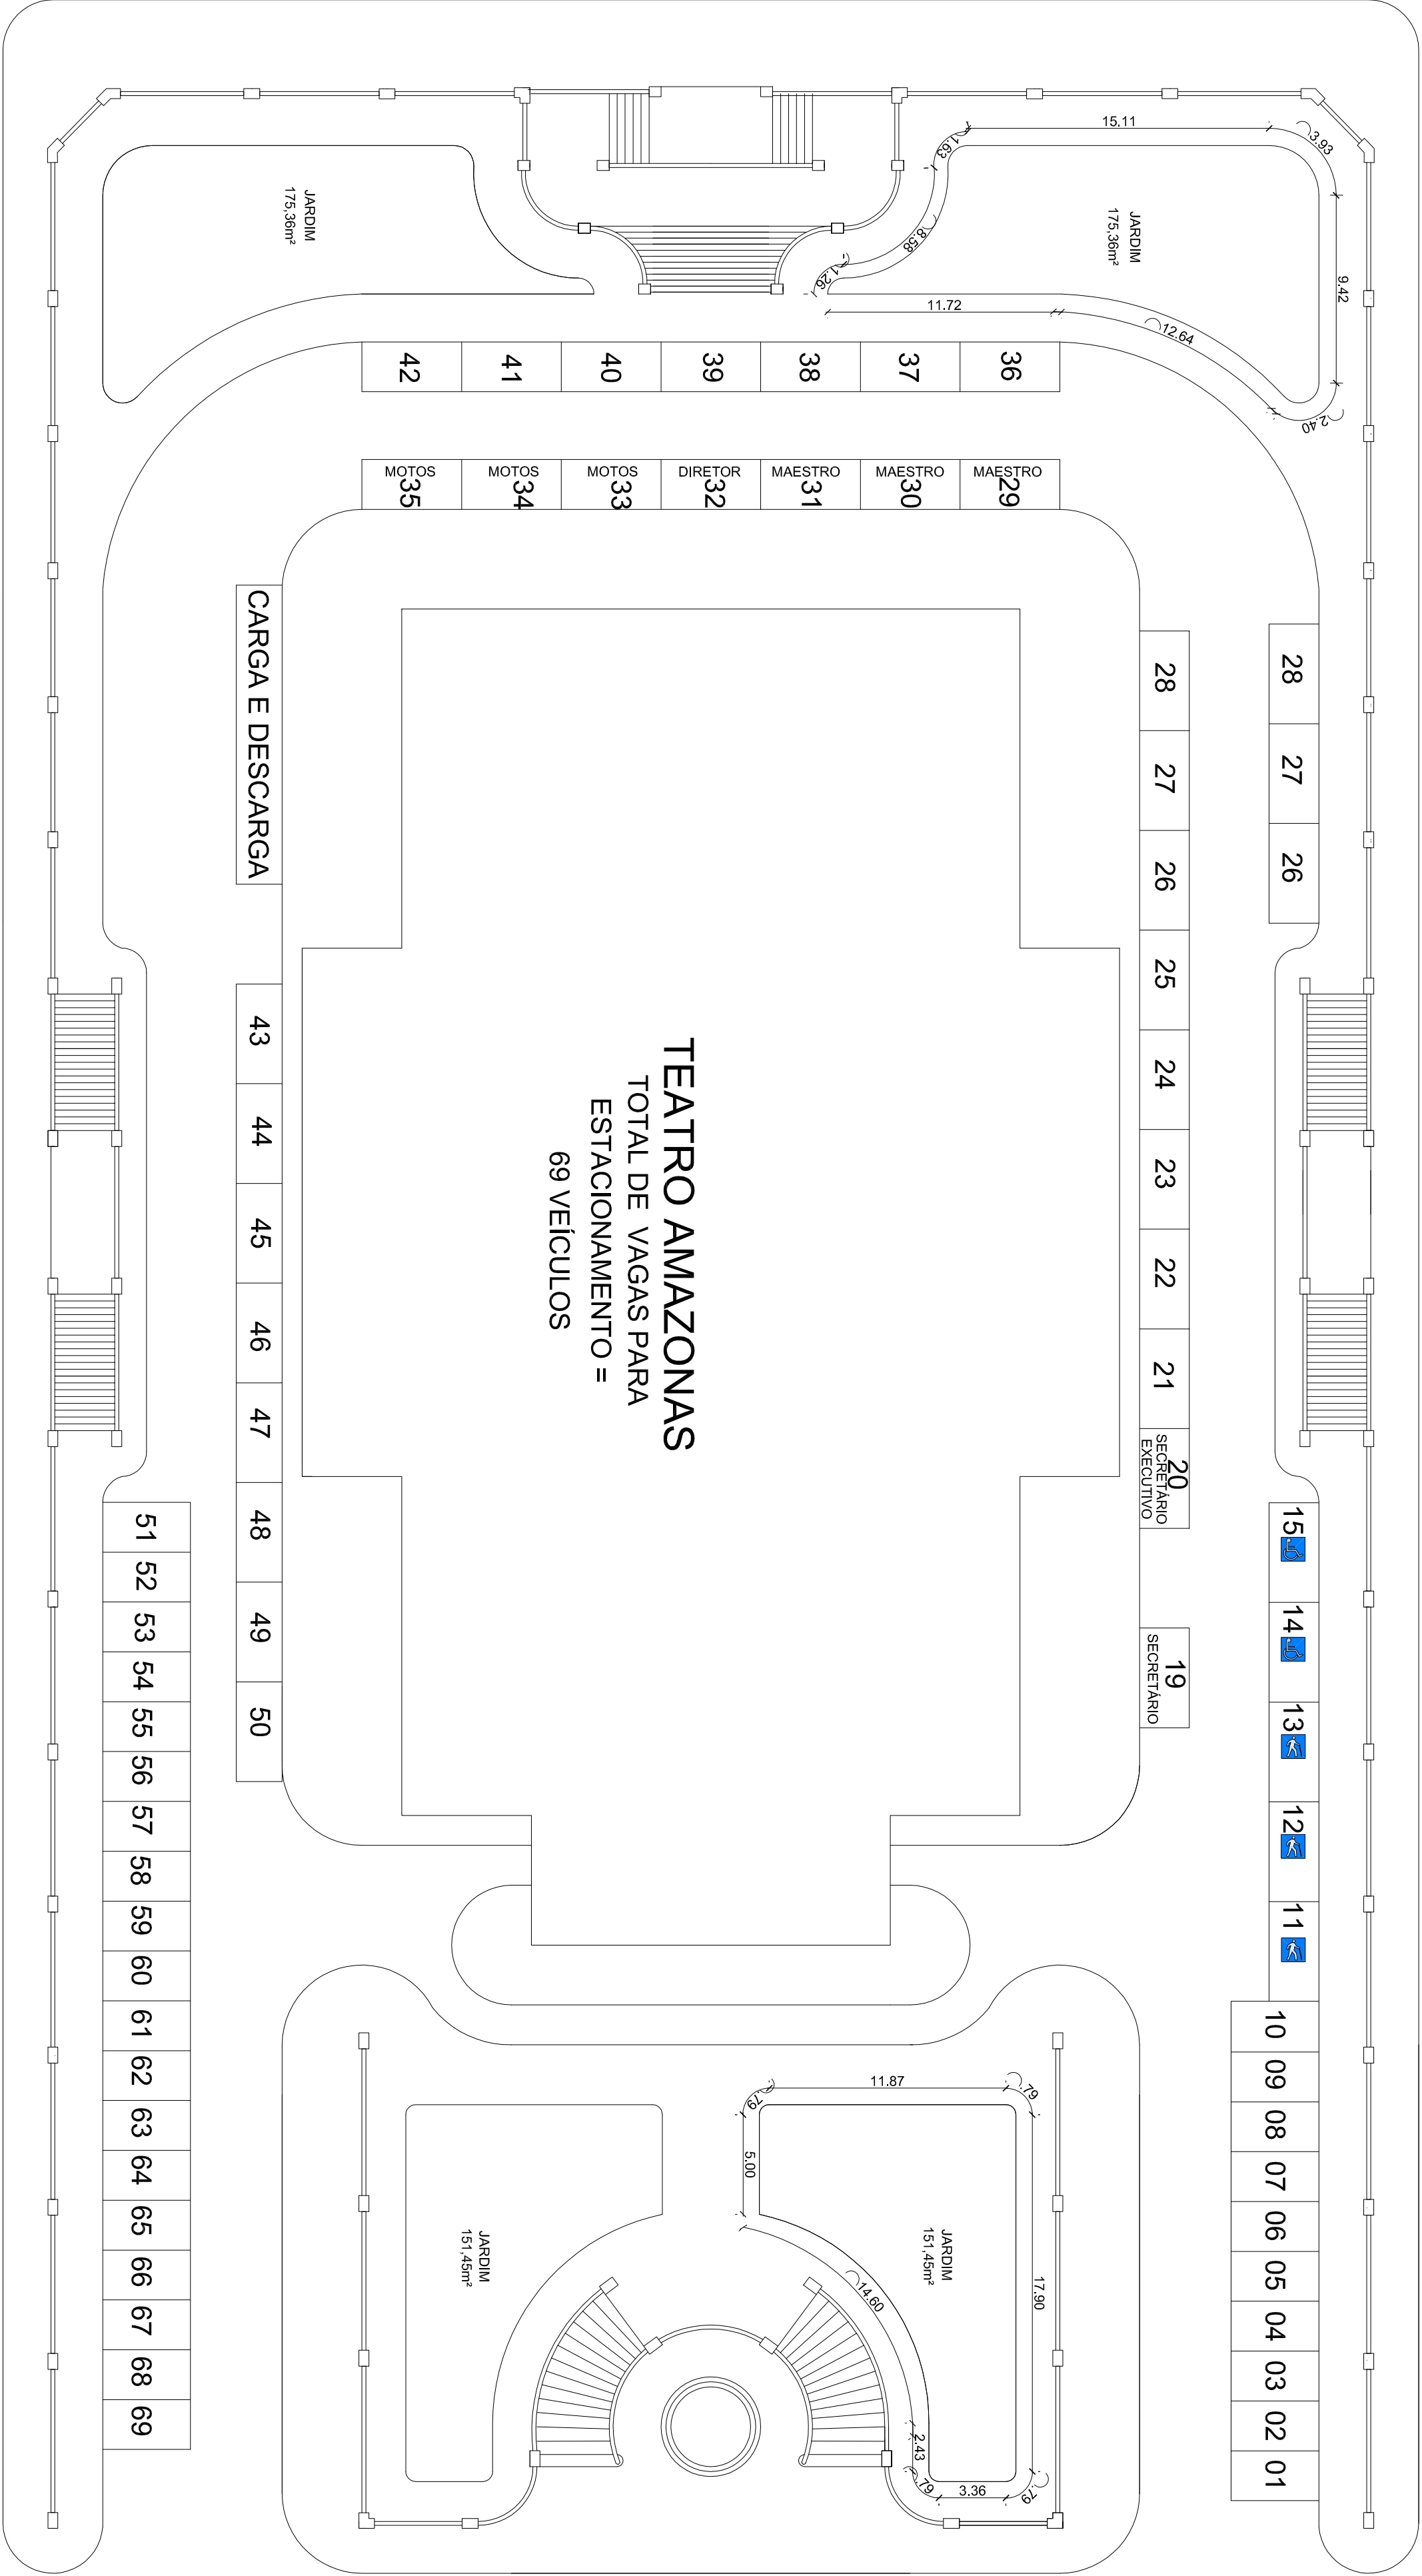

TEATRO AMAZONAS
TOTAL DE VAGAS PARA
ESTACIONAMENTO =
69 VEÍCULOS

RUA JOSÉ CLEMENTE

RUA TAPAJÓS

LOCALIZAÇÃO VAGAS DE ESTACIONAMENTO

ESCALA: 1/250

GOVERNO DO ESTADO DO AMAZONAS
ADM. GOVERNO DE WILSON MIRANDA LIMA

CULTURA
SECRETARIA DE ESTADO DE CULTURA E ECONOMIA CRIATIVA
DEPARTAMENTO DE PATRIMÔNIO HISTÓRICO

PROJETO: TEATRO AMAZONAS

ENDEREÇO: LARGO DE SÃO SEBASTIÃO - CENTRO - MANAUS

TERMO DE RESPONSABILIDADE

DECLARO SOB AS PENAS DA LEI ESTAR CUMPRINDO TODOS OS REQUISITOS EXIGIDOS PELA LEGISLAÇÃO URBANÍSTICA DE MANAUS, COMPROMETENDO-ME A COMPROVAR TAL AFIRMAÇÃO QUANDO DA OBTENÇÃO DO HABITE-SE SOB A PENAL DE NÃO OBTÊ-LO.

RECONHEÇO AINDA TER CIÊNCIA QUE A APROVAÇÃO DO PROJETO E A INTRODUÇÃO DAS MODIFICAÇÕES NECESSÁRIAS A SUA APROVAÇÃO, NÃO ME EXIME DAS RESPONSABILIDADES ESTABELECIDAS PELAS NORMAS, REGULAMENTOS E LEGISLAÇÕES PERTINENTES ÀS ATIVIDADES PROFISSIONAIS CONFORME A LEI Nº 862/2005, 1ª, 8ª E INSOB V.º ART. 2º, 82º.

NOME DO ARQUITETO
Assinatura e Rubrica
CAU

CARIMBOS:

PROJETO DE ARQUITETURA

TÍTULO: LOCALIZAÇÃO DE VAGAS DE ESTACIONAMENTO

ESCALA:	DATA ATUALIZADA:	DESENHO:
1/250	ABRIL/2024	
ASSINATURAS:	ÁREAS:	
PROJETARDO	TÉRRENO:	
AUTORIA DO PROJETO	CONSTRUÇÃO:	
PRANCHIA Nº:		
RESPONSABILIDADE TÉCNICA		